
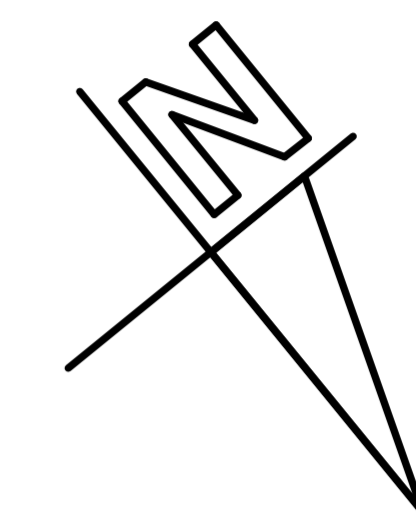


ILOŚĆ DZIECI ŻŁOBKOWYCH : 48

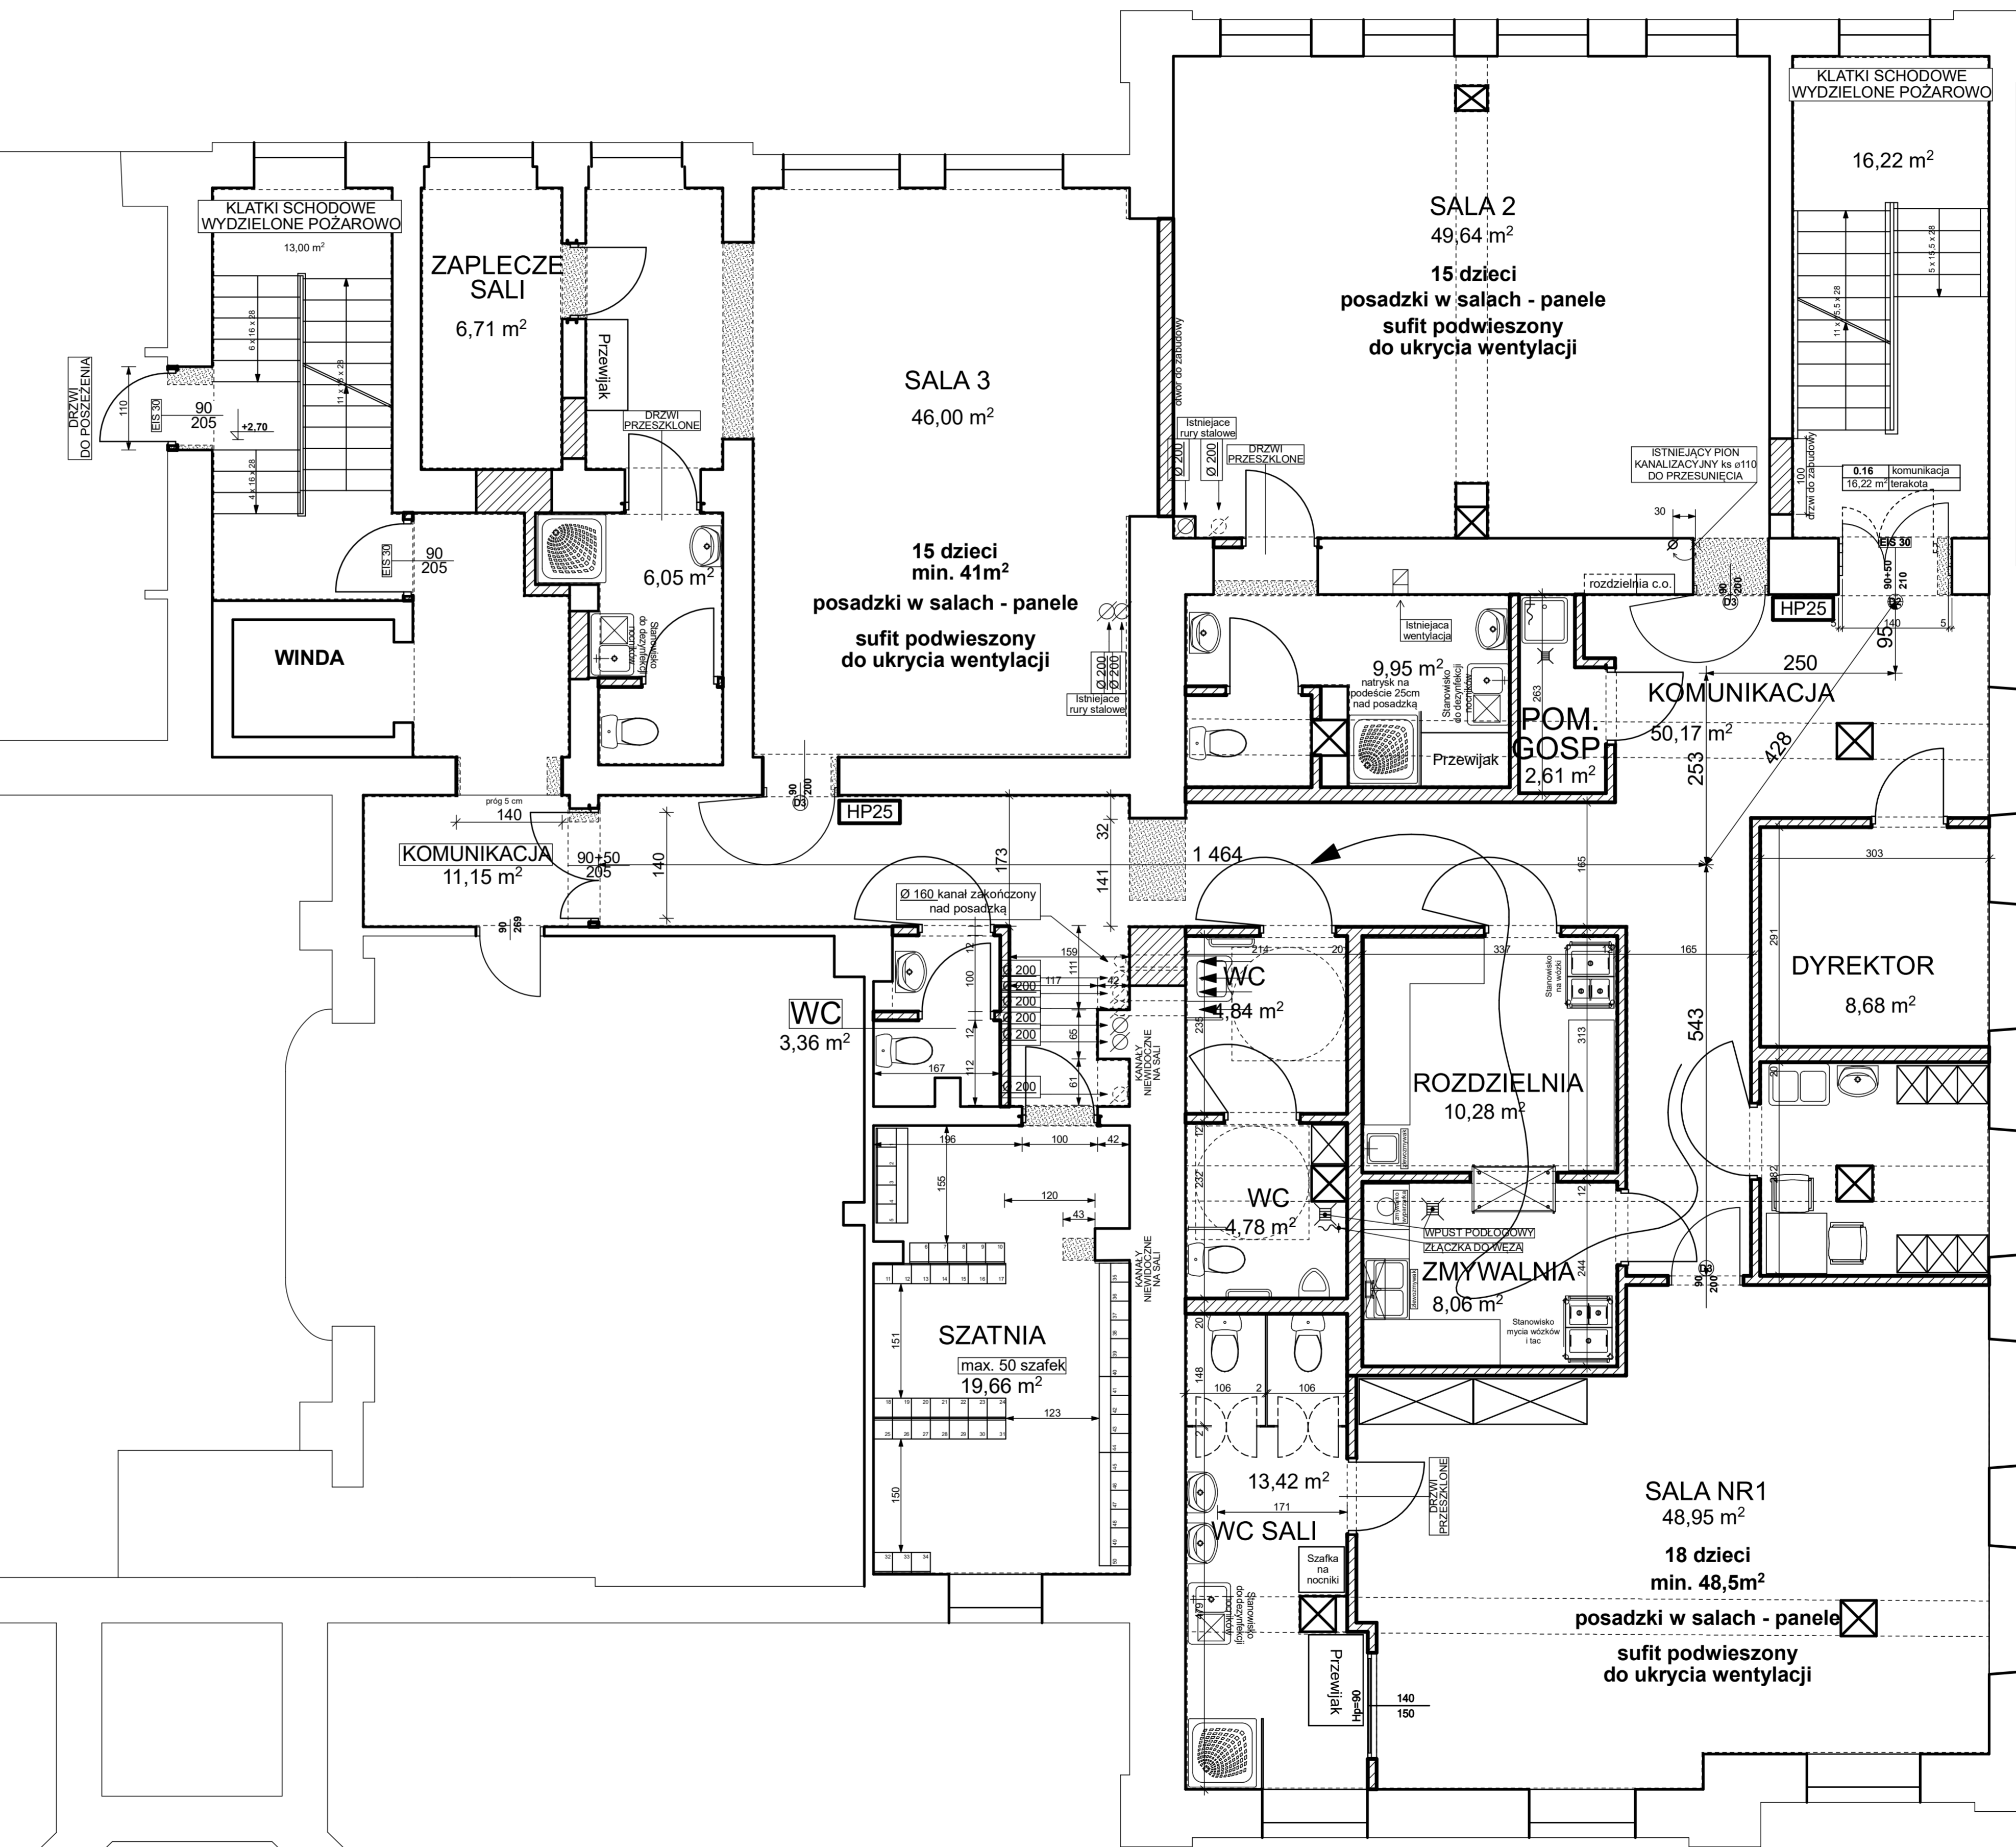

POWIERZCHNIA UŻYTKOWA ŻŁOBKA
344,53 m²

POM. SOCJALNE
8,20 m²

posadzki w pom. mokrych - terakota

ARCHITEKT PIOTR KACZMAREK 98-220 Zduńska Wola, ul. Królewska 6A, tel. 043-824-71-31, kom. 500 258 102		
OBIEKT	ZMIANA SPOSOBU UŻYTKOWANIA WRAZ Z PRZEBUDOWĄ POMIĘSZCZEN NA PIĘTRZE W BUDYNKU O FUNKCJI OSWIATOWEJ NA ŻŁOBEK	ARCHIT.
ADRES INWESTYCJI	98-220 ZDUŃSKA WOLA ul. Łaska 88	DATA SIERPIEŃ 2023
INWESTOR	ZGROMADZENIE ZAKONNE MAŁE DZIEŁO BOSKIEJ OPATRZNOŚCI - ORIONIŚCI PROWINCJA POLSKA ul. LINDLEYA 12, 02-095 WARSZAWA	RYS.
FAZA	PROJEKT ARCHITEKTONICZNO-BUDOWLANY	

RZUT I PIĘTRA - ŻŁOBEK SKALA 1:50 **1**

Projektant	MGR INZ. ARCH. PIOTR KACZMAREK	4/R/13/LIA/02
Asystent projektanta	MGR INZ. ARCH. WALDEMAR SKURPEL	